



L'IMMOBILIER RÉNOVÉ

11, Cours du Docteur Long

69003 LYON

Tel : 04.78.54.98.98

Fax : 04.78.54.06.76

Site web : www.immobilier-r2i.fr



LGT N°B306-T4-Duplex

NIVEAU: R+2

R+2:	
Hall:	5,30m ²
Dgt.:	1,85m ²
Dgt.:	4,40m ²
Bureau:	9,80m ²
Séjour/Cuisine:	35,50m ²
Chambre-1-:	11,55m ²
Douche:	2,50m ²
WC:	1,00m ²

COMBLES:	
Jeux;	13,90m ²
Douche/WC:	3,50m ²
Chambre-2-:	9,05m ²
Chambre-3-:	12,55m ²

Surface TOTALE : 110,90m²

Surface Utile: 26,55 m²


"Le Couvent Bon Accueil"

Réhabilitation d'une ancienne école en 68 logements


1 bureau et 1 crèche

55 Montée Bon Accueil


38200 VIENNE

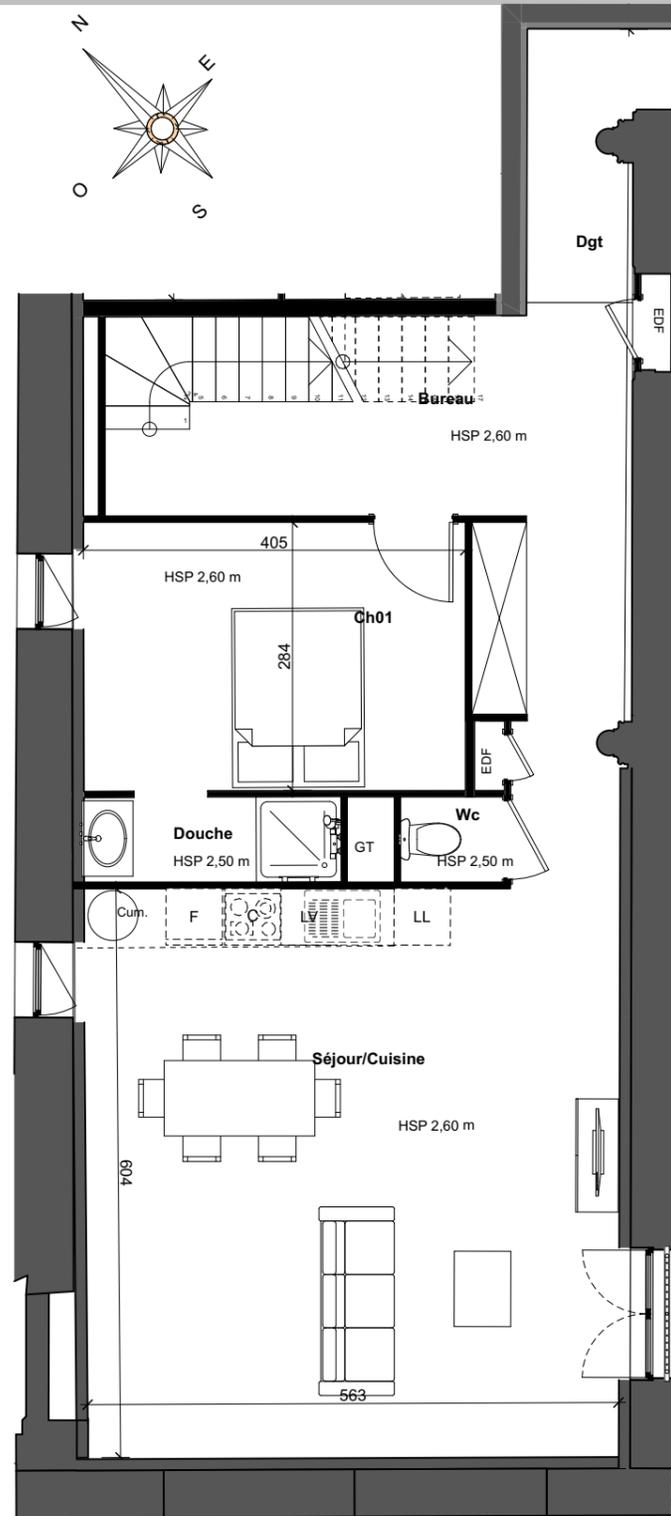

R+2

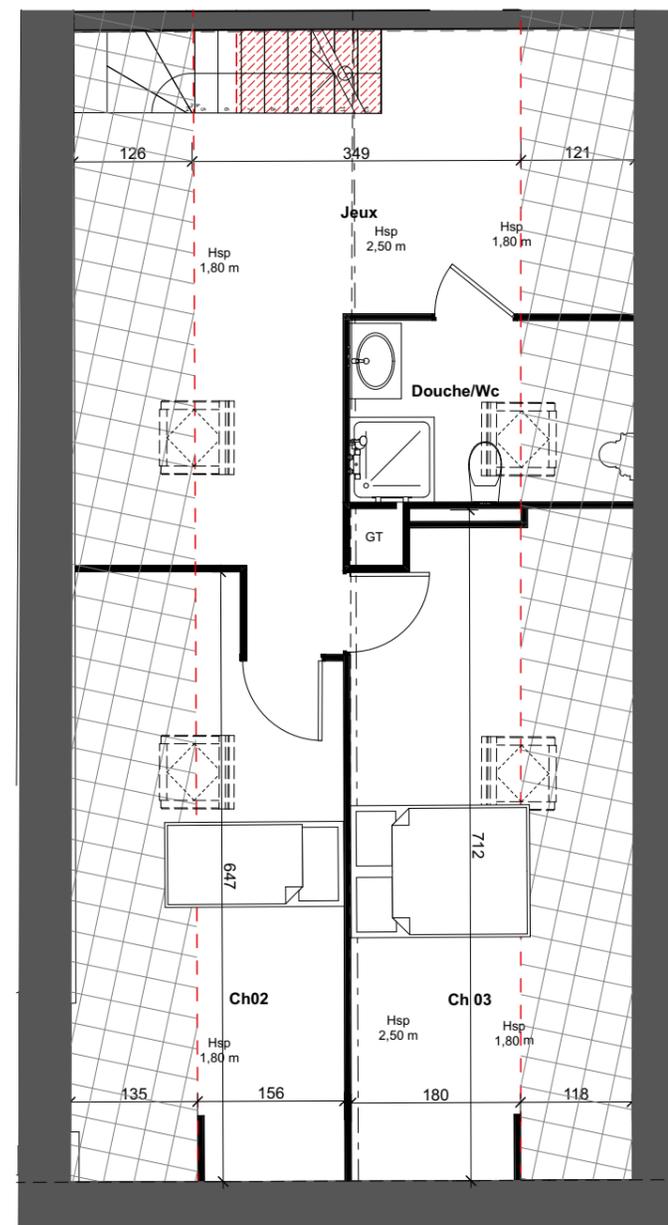

COMBLES

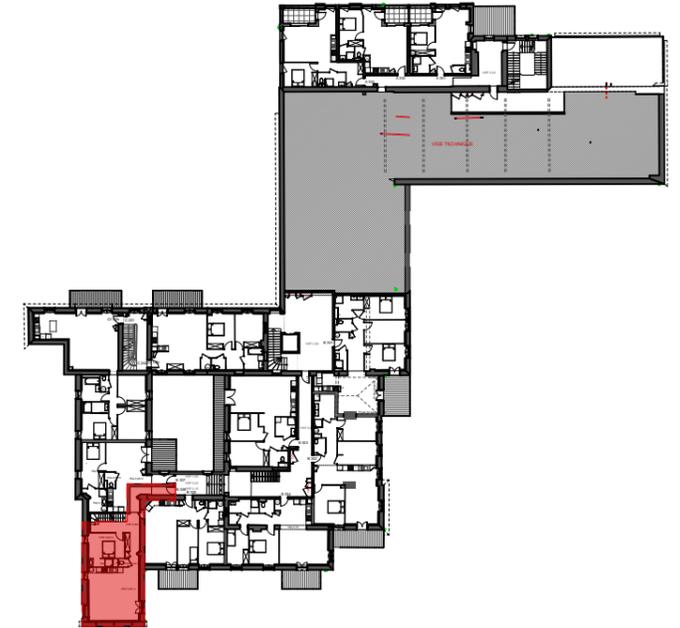

Légende

- Cum Ballon d'eau chaude
- EDF Tableau électrique
- LL Emplacement lave-linge
- LV Emplacement lave-vaisselle
- F Emplacement réfrigérateur
- C Emplacement cuisson
- GT Gaine technique



Placard aménagé

DOCUMENT NON CONTRACTUEL

Tout en conservant les caractéristiques essentielles, ce plan de commercialisation NON CONTRACTUEL est susceptible d'être modifié en fonction des nécessités techniques ou réglementaires de la réalisation en ce qui concerne les dimensions libres et l'équipement. L'implantation des équipements sanitaires, les retombées, soffites, tableau électrique, encoffrements, faux-plafonds, canalisations, radiateurs ou convecteurs ne sont pas tous figurés ou le sont à titre indicatif et ne pourront fonder aucune réclamation en cas de présence. Tous les objets meublant ne sont pas fournis. Les surfaces et les cotes des pièces sont indicatives et pourront varier dans une limite de 5 %.

10/11/2021