


INFINITY

19, rue Président Krüger
69008 LYON



R+3
LOT n° 32

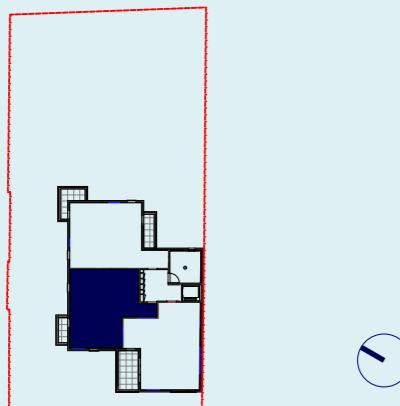


APPARTEMENT TYPE T2 - 2 pièces

| | |
|------------------|----------------------|
| Séjour / Cuisine | 22.59 m ² |
| Chambre 1 | 11.31 m ² |
| Sdb | 5.57 m ² |
| Entrée | 4.51 m ² |
| Dgt | 1.64 m ² |
| Wc | 1.82 m ² |

Total Surface Habitable : 47.44 m²

BALCON : 2.32 m²

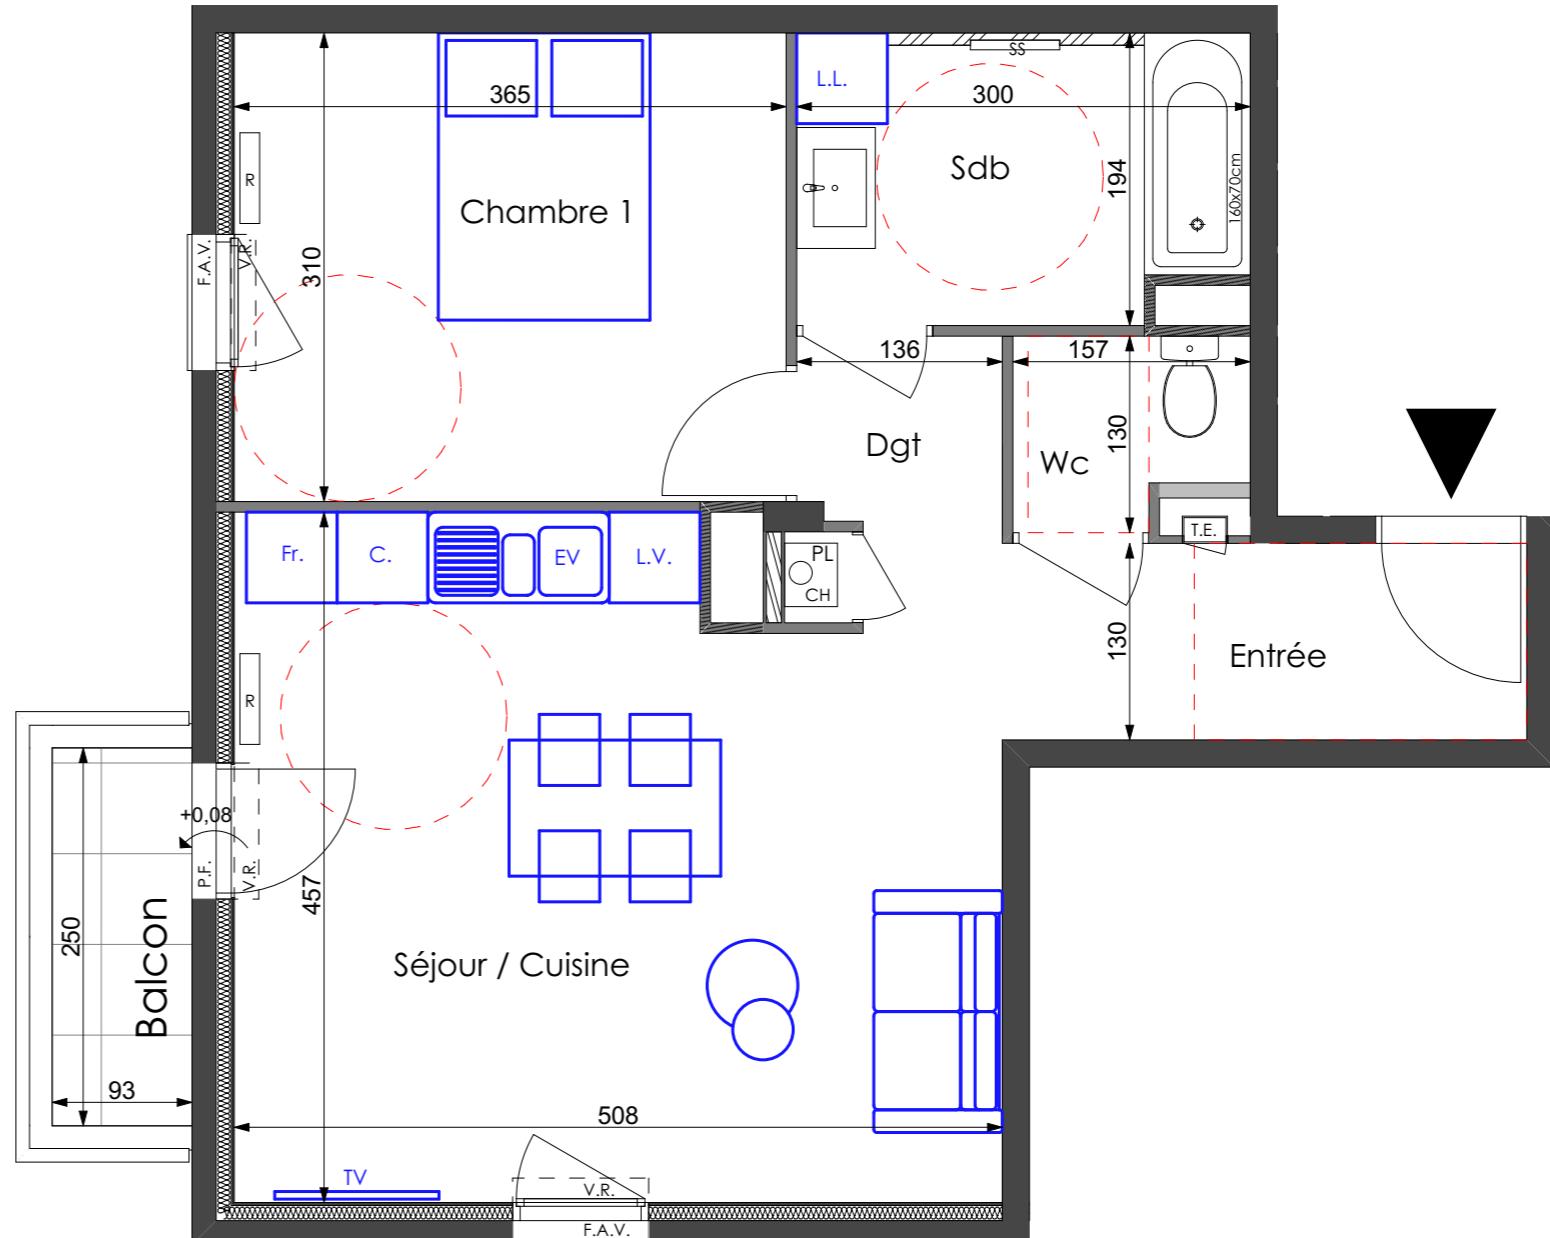

ECHELLE 1/50e



| LEGENDE | |
|----------------------|------------------------|
| T.E. | TABLEAU ELECTRIQUE |
| F.A.V. | FENETRE ALLEGÉE VITRÉE |
| F.A.P. | FENETRE ALLEGÉE PLEINE |
| P.F. | PORTE FENETRE |
| C.F. | CHASSIS FIXE |
| CH. | CHAUDIÈRE |
| CAISSE CACHE TUYAUX | |
| FAUX PLAFOND SOFFITE | |
| R | RADIATEUR |
| SS | SECHE SERVIETTES |
| V.R. | VOLET ROULANT |
| L.V. | LAVE VAISSELLE |
| L.L. | LAVE LINGE |
| C. | CUISSON |
| EV. | EVIER |
| Fr. | REFRIGERATEUR |
| PL. | PLACARD |

