



L'IMMOBILIER RÉNOVÉ

11, Cours du Docteur Long

69003 LYON

Tel : 04.78.54.98.98

Fax : 04.78.54.06.76

Site web : [www.immobilier-r2i.fr](http://www.immobilier-r2i.fr)



LGT N°B105-T4

NIVEAU: RDC HAUT

Hall:	3,15m <sup>2</sup>
Séjour/Cuisine:	31,40m <sup>2</sup>
Chambre-1:	10,55m <sup>2</sup>
Chambre-2:	11,65m <sup>2</sup>
Chambre-3:	13,35m <sup>2</sup>
SDB:	6,65m <sup>2</sup>
WC:	2,25m <sup>2</sup>
Dgt.:	5,15m <sup>2</sup>

**Surface TOTALE : 84,15m<sup>2</sup>**




Balcon: 11,48m<sup>2</sup>

# "Le Couvent Bon Accueil"

Réhabilitation d'une ancienne école en 67 logements


55 Montée Bon Accueil

38200 VIENNE

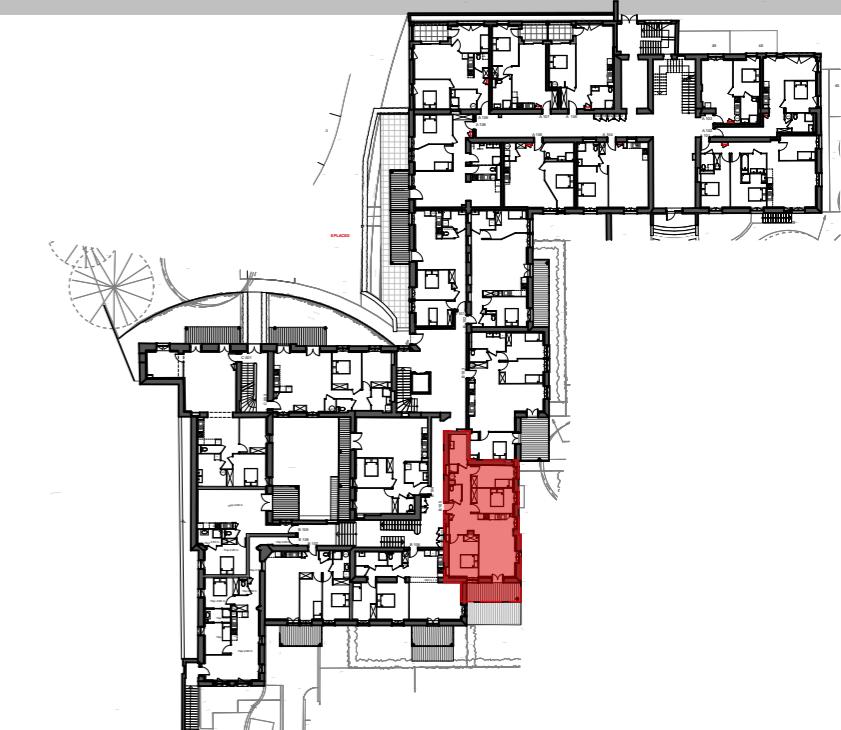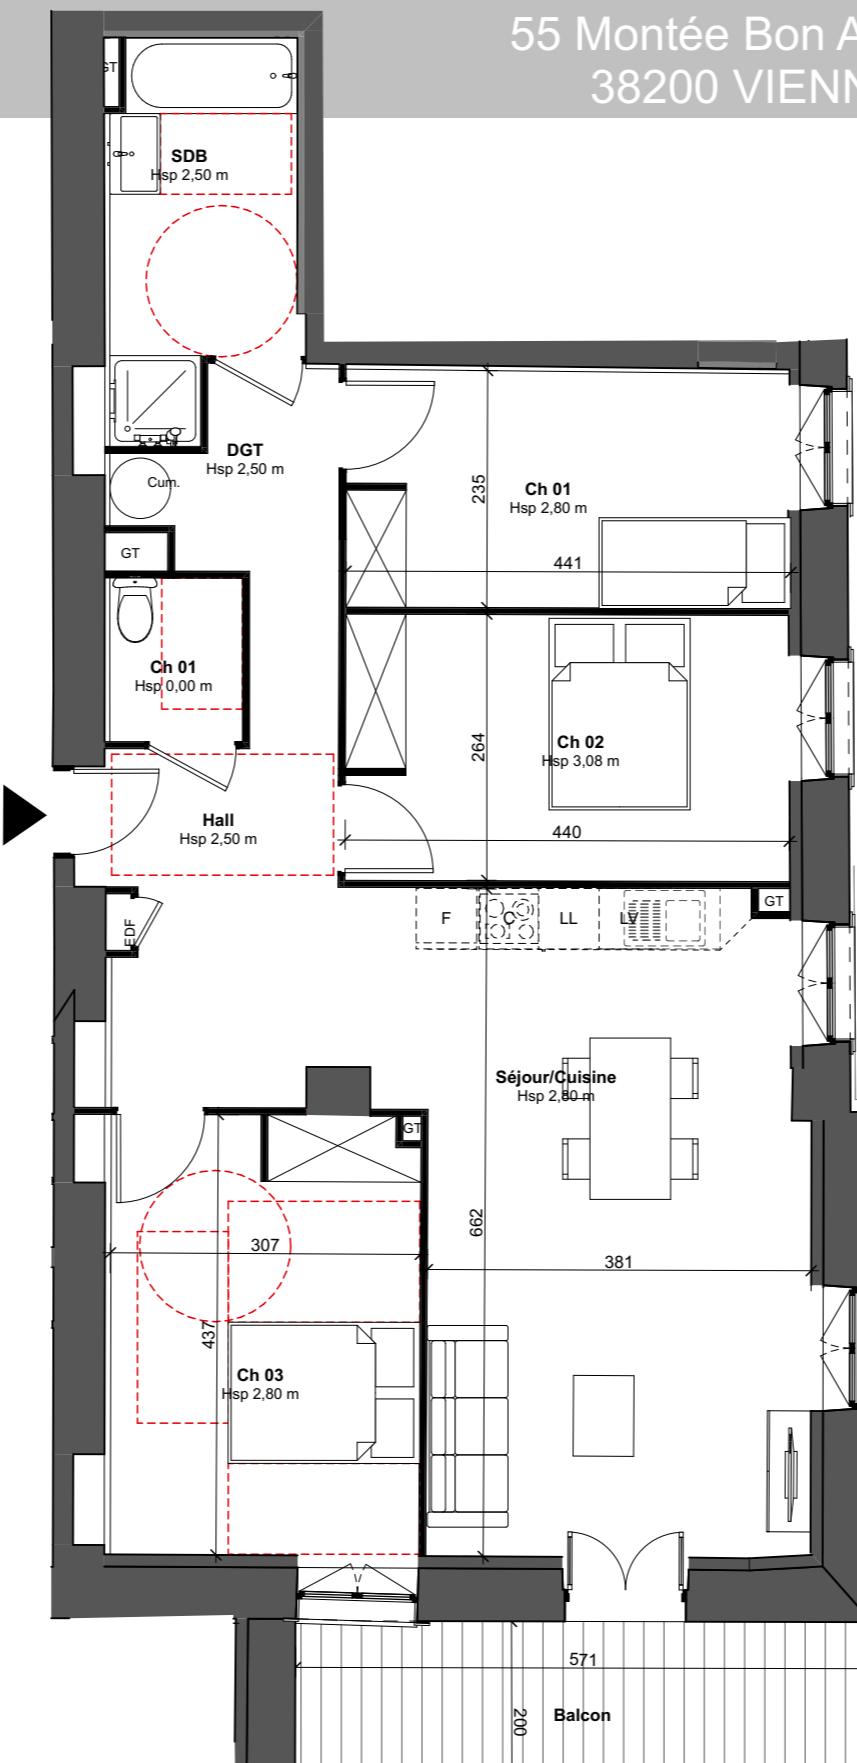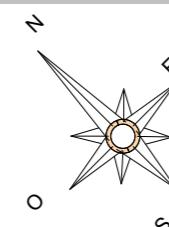

## Légende

- Cum Ballon d'eau chaude
- EDF Tableau électrique
- LL Emplacement lave-linge
- LV Emplacement lave-vaisselle
- F Emplacement réfrigérateur
- C Emplacement cuisson
- GT Gaine technique

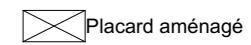

DOCUMENT NON CONTRACTUEL

Tout en conservant les caractéristiques essentielles, ce plan de commercialisation **NON CONTRACTUEL** est susceptible d'être modifié en fonction des nécessités techniques ou réglementaires de la réalisation en ce qui concerne les dimensions libres et l'équipement. L'implantation des équipements sanitaires, les retombées, soffites, tableau électrique, encoffrements, faux-plafonds, canalisations, radiateurs ou convecteurs ne sont pas tous figurés ou le sont à titre indicatif et ne pourront fonder aucune réclamation en cas de présence. Tous les objets meublant ne sont pas fournis. Les surfaces et les cotes des pièces sont indicatives et pourront varier dans une limite de 5 %.