



LOGEMENT C3

T4-DUPLEX

NIVEAU: RDC

Niveau RDC:

Séjour/Cuisine: 34,21m²
Entrée: 2,67m²
SDB/WC: 5,21m²

Niveau R+1:

Chambre-1: 9,27m²
Chambre-2: 9,28m²
Chambre-3: 11,01m²
Dgt.: 3,68m²
SDB: 5,71m²
WC: 1,26m²

Surface TOTALE : 82,30m²

Terrasse: 10,65m²
Jardin: 98,55m²



10/11/2021

"Le Domaine des Vignes"

"Ensemble bâti. de 31 Logements, 1 crèche et 3 bureaux"

Bâtiment C: Le Cuvier

1 Rue Ninon Vallin
69390 - MILLERY

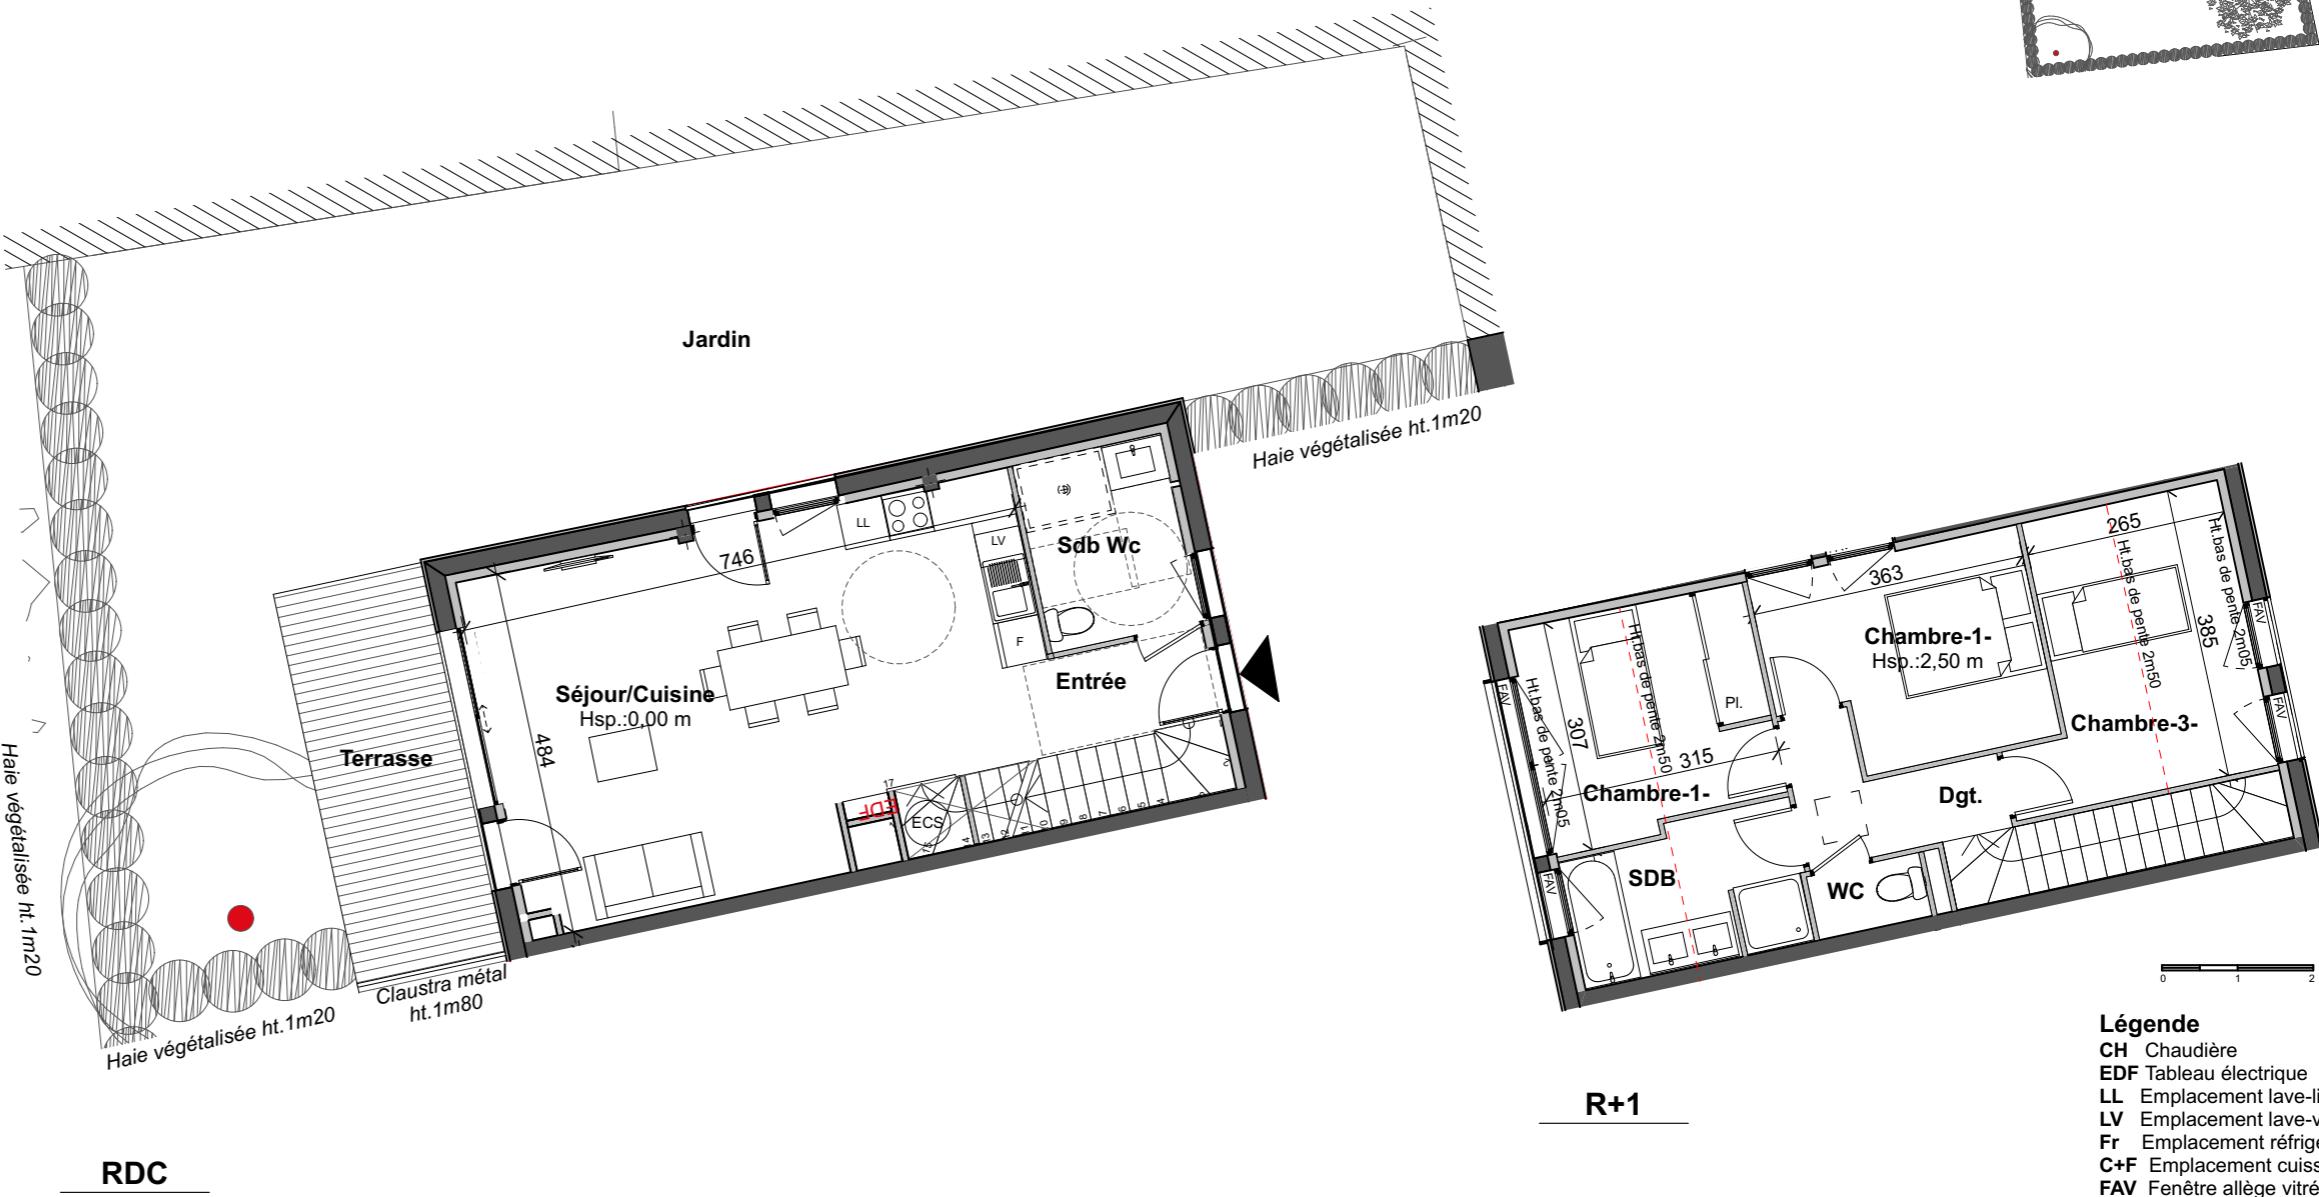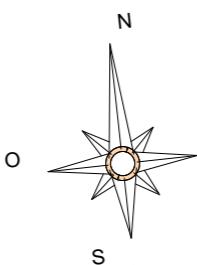

DOCUMENT NON CONTRACTUEL

Les surfaces et les côtés des pièces sont indicatives et pourront varier dans une limite de 5%. L'implantation des équipements sanitaires, soffites, retombées, tableau électrique est donné à titre indicatif. Tout en conservant les caractéristiques essentielles du plan, l'architecte se réserve la possibilité d'y apporter des modifications pour des raisons techniques ou réglementaires. Tout les objets meublant, indiqués, ne sont pas fournis.