



LOGEMENT A3-
T4-DUPLEX
NIVEAU: RDC

Niveau RDC:

Séjour/Cuisine: 38,30m²
Entrée: 2,80m²
WC: 1,20m²

Niveau R+1:

Chambre-1: 11,35m²
Chambre-2: 12,00m²
Chambre-3: 10,75m²
Dgt.: 4,50m²
SDB: 5,20m²
WC: 1,25m²

Surface TOTALE : 87,35m²

Terrasse: 13,90m²
Jardin: 139,45m²

DOCUMENT NON CONTRACTUEL




Les surfaces et les côtés des pièces sont indicatives et pourront varier dans une limite de 5%. L'implantation des équipements sanitaires, soffites, retombées, tableau électrique est donné à titre indicatif. Tout en conservant les caractéristiques essentielles du plan, l'architecte se réserve la possibilité d'y apporter des modifications pour des raisons techniques ou réglementaires. Tout les objets meublant, indiqués, ne sont pas fournis.

"Le Domaine des Vignes"

"Ensemble bâti. de 31 Logements, 1 crèche et 3 bureaux"

Bâtiment A: La Maison des Vignes

1 Rue Ninon Vallin
69390 - MILLERY

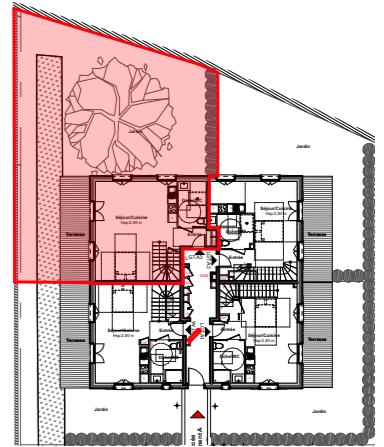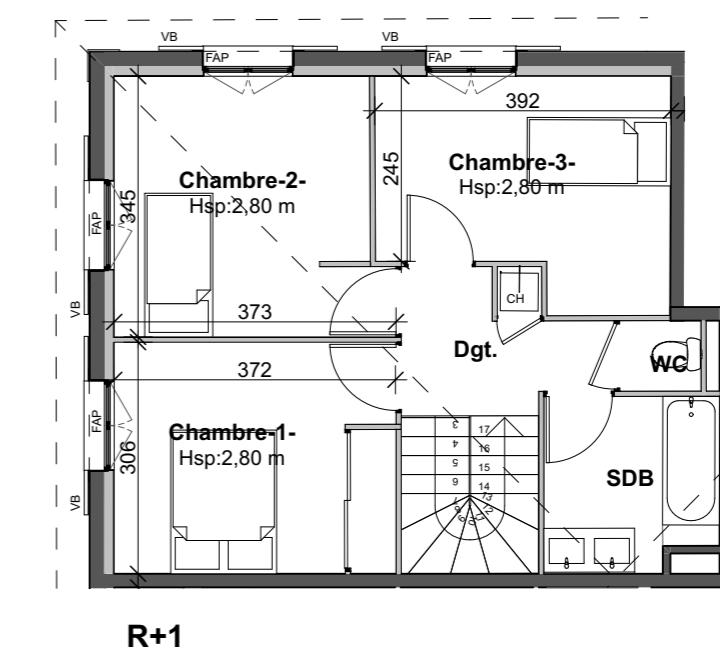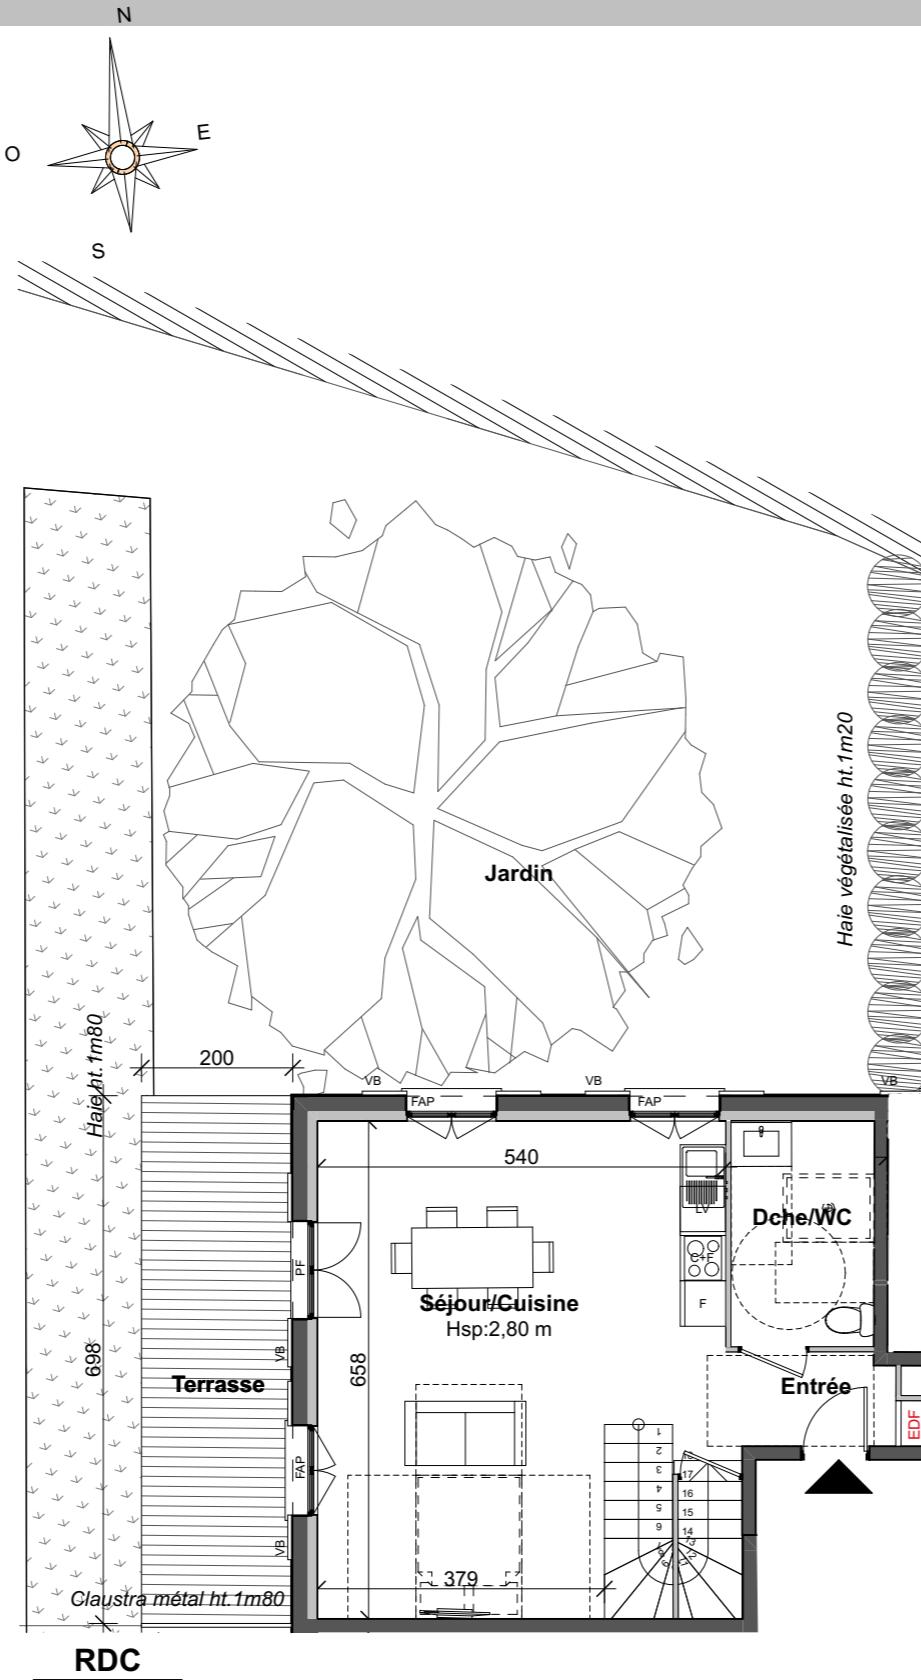

Légende

- CH Chaudière
- EDF Tableau électrique
- LL Emplacement lave-linge
- LV Emplacement lave-vaiselle
- Fr Emplacement réfrigérateur
- C+F Emplacement cuison
- FAV Fenêtre allège vitrée
- FAP Fenêtre allège pleine
- PF Porte-Fenêtre
- CF Chassis fixe
- VB Volet bois
- VR Volet roulant