



L'IMMOBILIER RÉNOVÉ

11, Cours du Docteur Long

69003 LYON

Tel : 04.78.54.98.98

Site web : www.immobilier-r2i.fr



VILLA-1 4-T3

NIVEAU: RDC-R+1

Niveau RDC:



Séjour/Cuisine: 24,63m²
WC: 3,90m²

Niveau R+1:

Dgt.: 2,15m²
Chambre-1: 13,00m²
Chambre-2: 11,55m²
SDE: 4,30m²

Surface TOTALE : 59,53m²

Jardin: 36,06m²

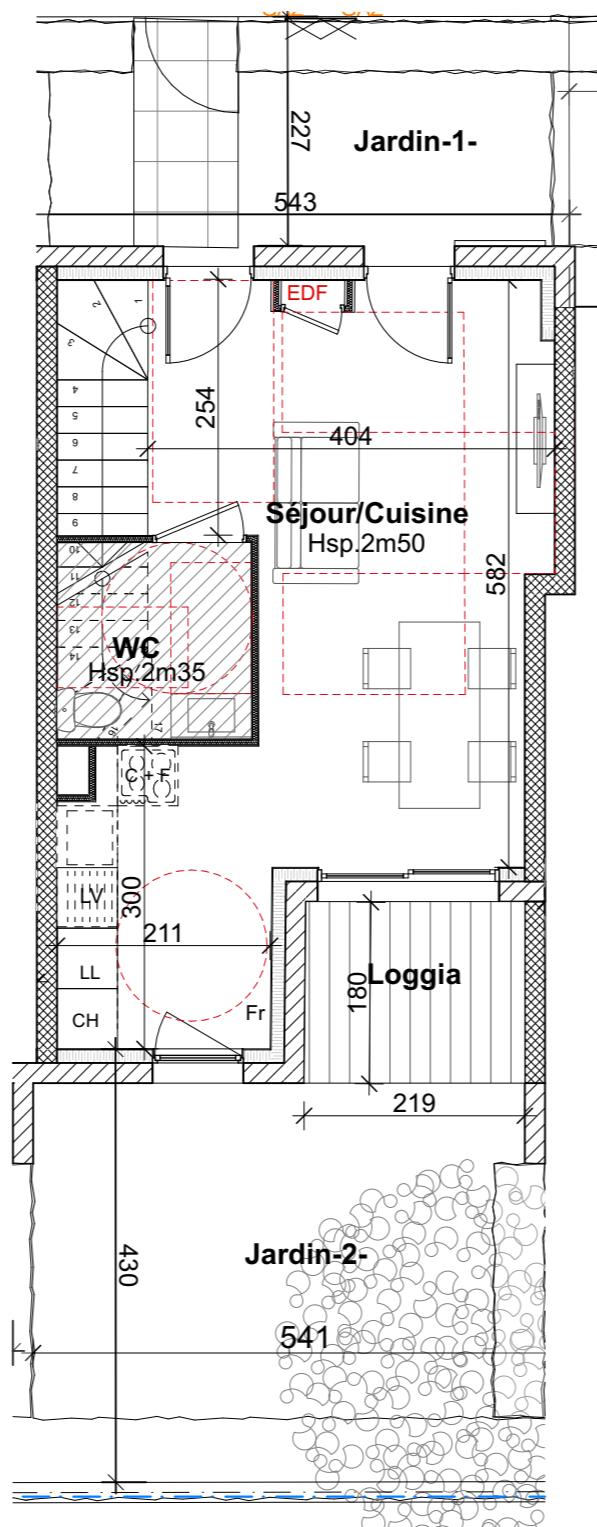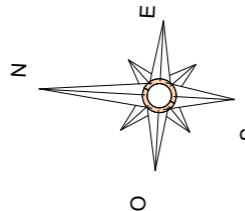

RDC

DOCUMENT NON CONTRACTUEL

Les surfaces et les côtés des pièces sont indicatives et pourront varier dans une limite de 5%. L'implantation des équipements sanitaires, soffites, retombées, tableau électrique est donné à titre indicatif. Tout en conservant les caractéristiques essentielles du plan, l'architecte se réserve la possibilité d'y apporter des modifications pour des raisons techniques ou réglementaires. Tout les objets meublant, indiqués, ne sont pas fournis.


03/02/2023

"Les Villas Flora"

"Réalisation d'un ensemble de 16 villas"

9 rue du Rhône

69120 - Vaulx en velin

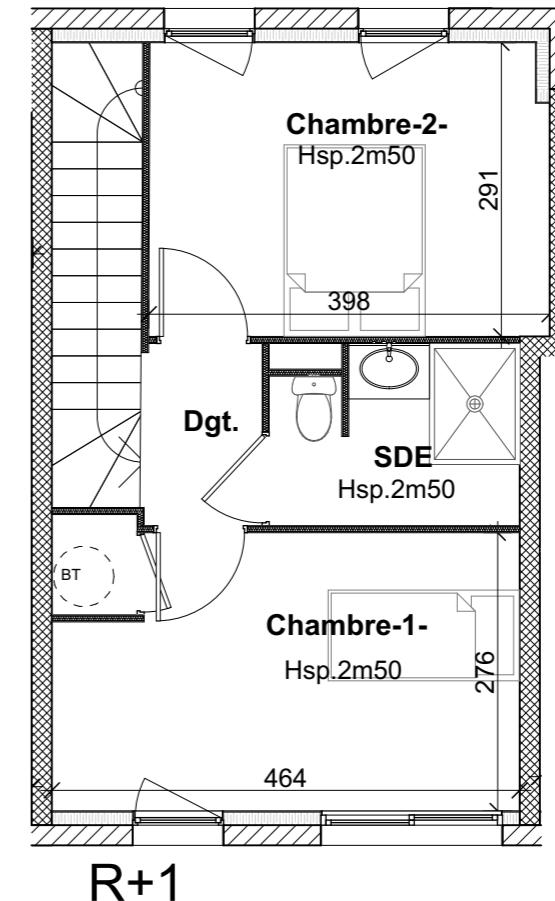

R+1

Légende

BT Ballon thermodynamique
EDF Tableau électrique
LL Emplacement lave-linge
LV Emplacement lave-vaisselle
Fr Emplacement réfrigérateur
C+F Emplacement cuisson

