



L'IMMOBILIER RÉNOVÉ

11, Cours du Docteur Long
69003 LYON
Tel : 04.78.54.98.98

Site web : www.immobilier-r2i.fr

"Les Villas Flora"

"Réalisation d'un ensemble de 16 logements"
9 rue du Rhône
69120 - Vaulx en velin

VILLA-1 1-T4

NIVEAU: RDC-R+1

Niveau RDC:


Dgt: 2,69m²
Séjour/Cuisine: 39,14m²
WC: 4,60m²
PL: 1,11m²

Niveau R+1:

Dgt.: 3,45m²
WC: 1,14m²
Chambre-1-: 11,54m²
Chambre-2-: 12,61m²
Chambre-3-: 9,58m²
SDB: 7,47m²

Surface TOTALE : 93,33m²



Jardin: 95,77m²
Terrasse: 9,19m²

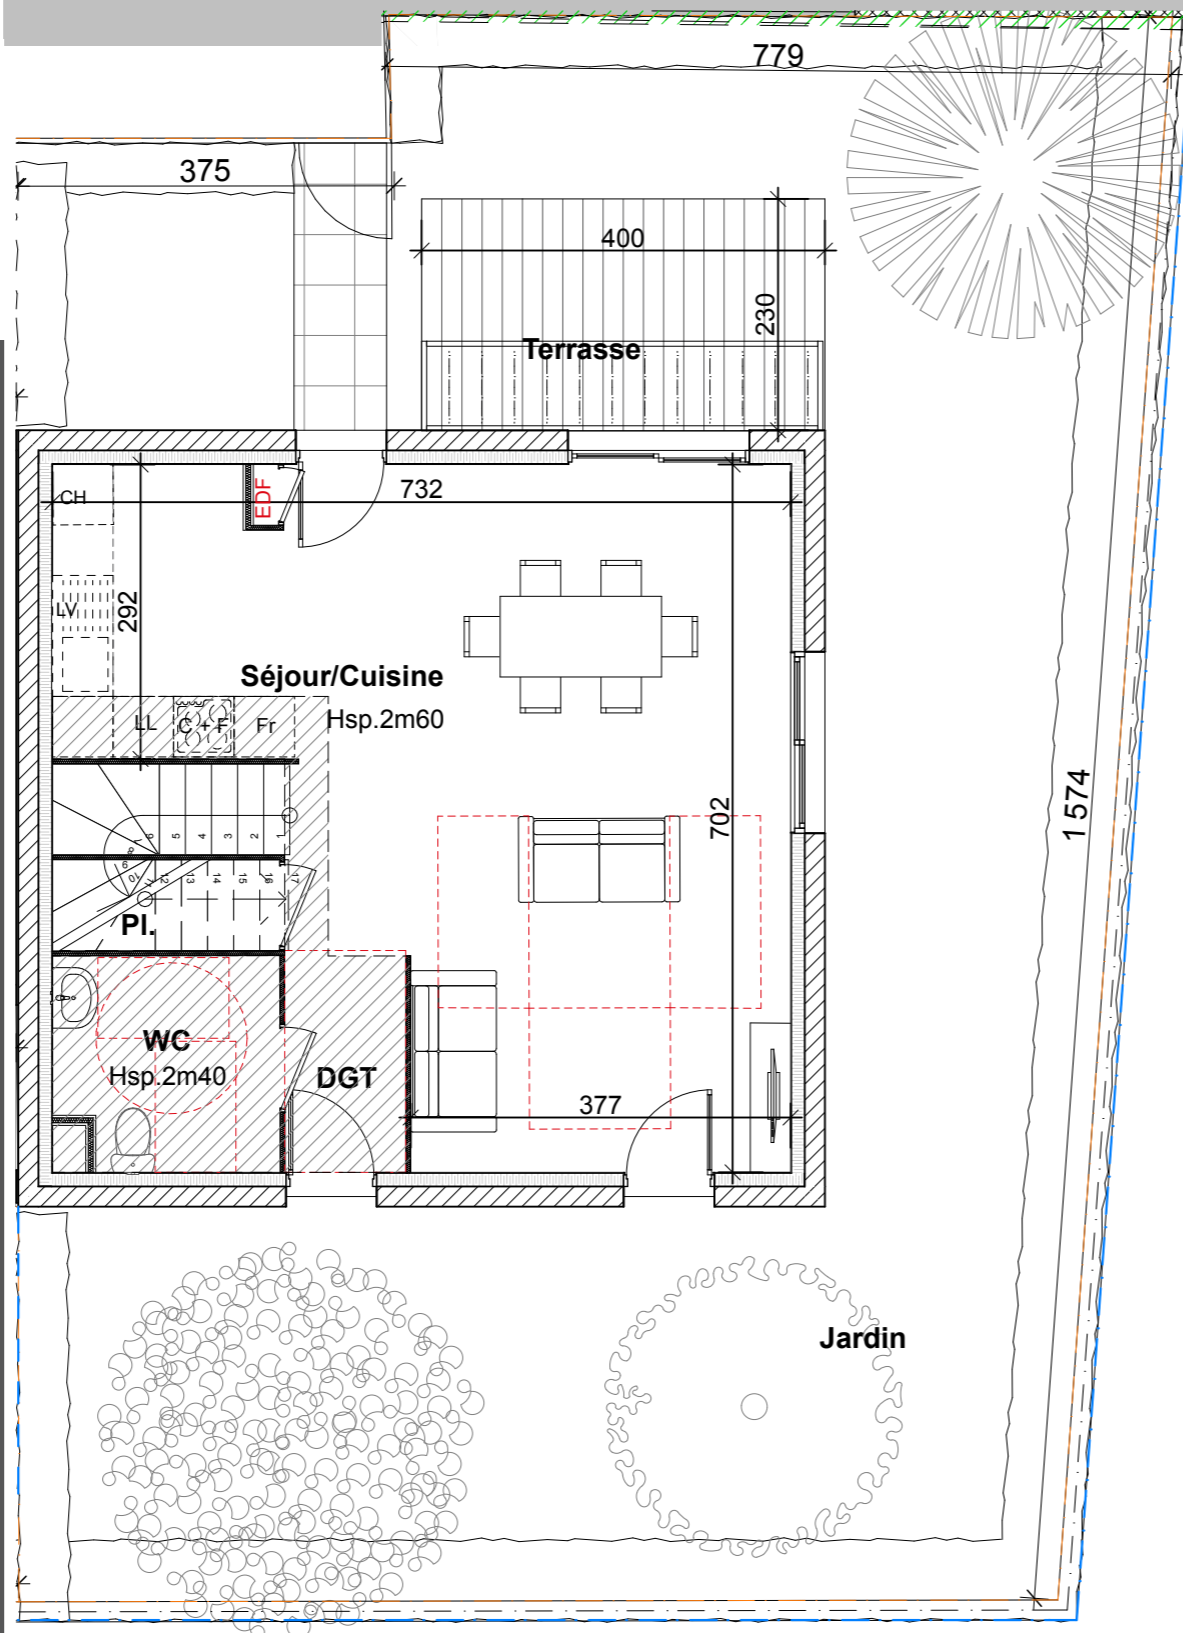

RDC

DOCUMENT NON CONTRACTUEL

Les surfaces et les côtes des pièces sont indicatives et pourront varier dans une limite de 5%. L'implantation des équipements sanitaires, soffites, retombées, tableau électrique est donné à titre indicatif. Tout en conservant les caractéristiques essentielles du plan, l'architecte se réserve la possibilité d'y apporter des modifications pour des raisons techniques ou réglementaires. Tout les objets meublant, indiqués, ne sont pas fournis.

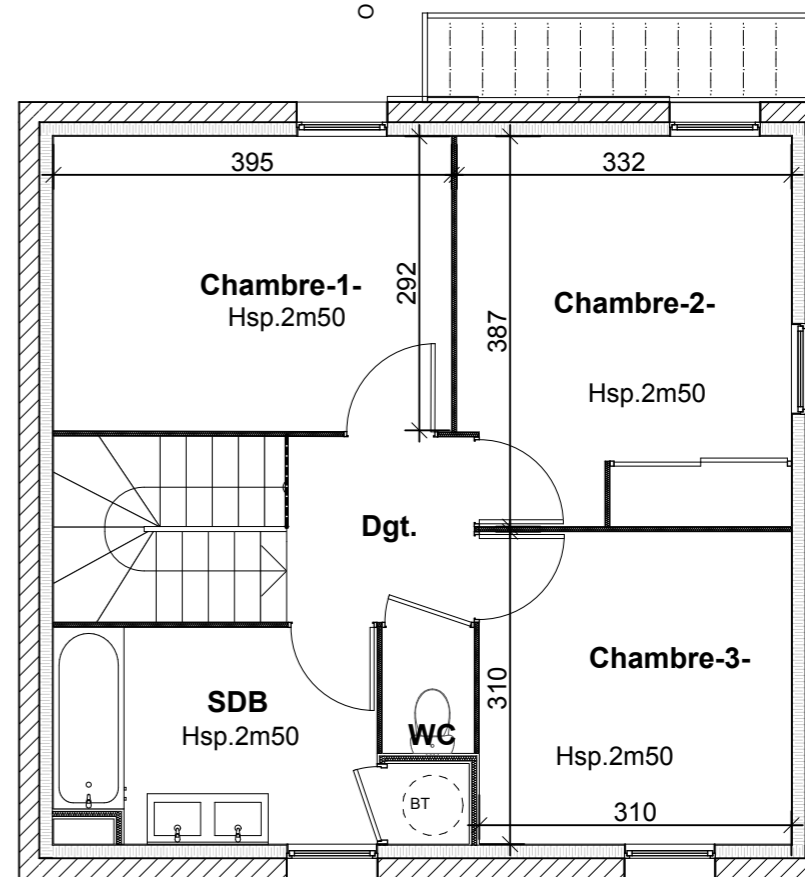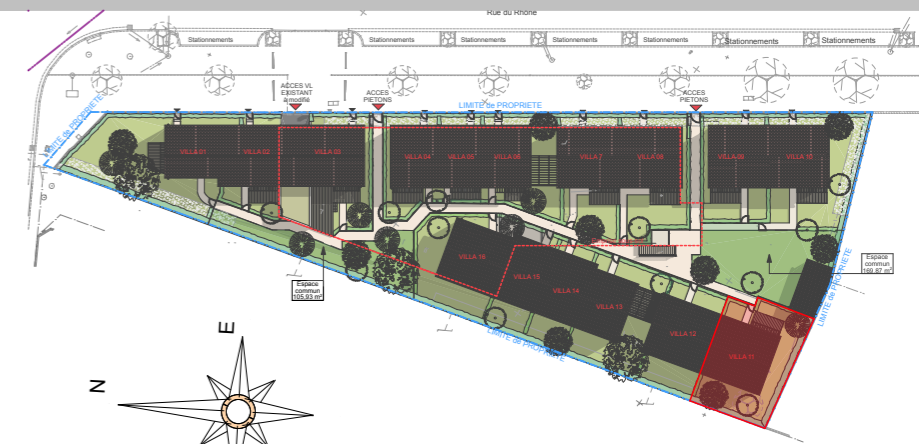

R+1

Légende

BT Ballon thermodynamique
EDF Tableau électrique
LL Emplacement lave-linge
LV Emplacement lave-vaisselle
Fr Emplacement réfrigérateur
C+F Emplacement cuisson

