



L'IMMOBILIER RÉNOVÉ

11, Cours du Docteur Long
69003 LYON
Tel : 04.78.54.98.98

Site web : www.immobilier-r2i.fr



VILLA-2-T3

NIVEAU: RDC-R+1

Niveau RDC:

Entrée: 2,91m²
Séjour/Cuisine: 26,34m²
WC: 4,36m²

Niveau R+1:

Coin média: 9,54m²
Chambre-1-: 13,98m²
Chambre-2-: 12,27m²
SDB: 6,15m²
WC: 1,65m²


Surface TOTALE : 77,20m²

Jardin-1-: 9,55m²
Jardin-2-: 19,07m²
Terrasse: 10,00m²

"Les Villas Flora"

"Réalisation d'un ensemble de 16 logements"



9 rue du Rhône
69120 - Vaulx en velin

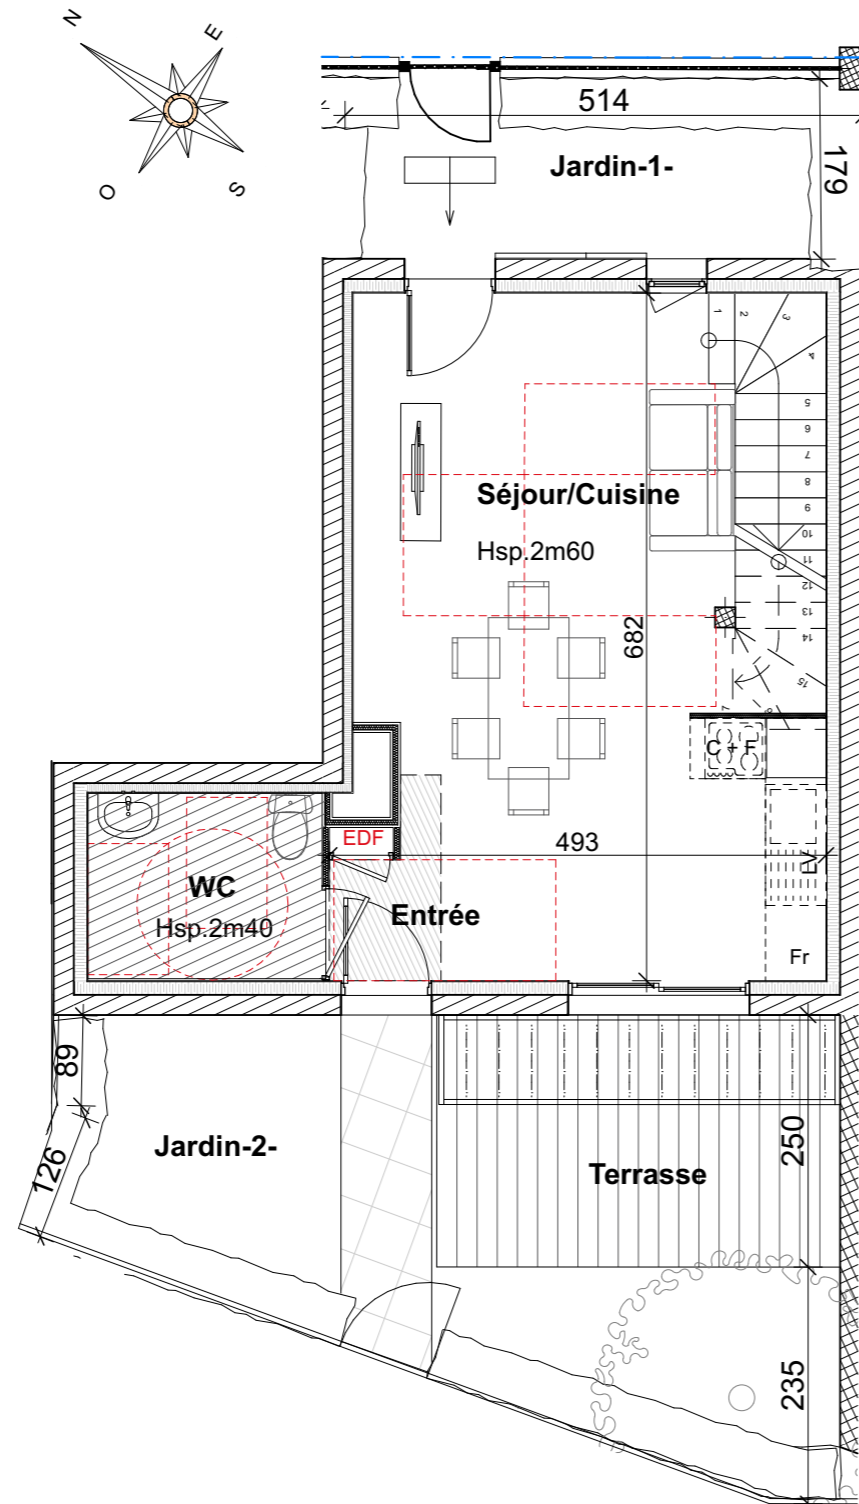

RDC

DOCUMENT NON CONTRACTUEL


Les surfaces et les côtes des pièces sont indicatives et pourront varier dans une limite de 5%. L'implantation des équipements sanitaires, soffites, retombées, tableau électrique est donné à titre indicatif. Tout en conservant les caractéristiques essentielles du plan, l'architecte se réserve la possibilité d'y apporter des modifications pour des raisons techniques ou réglementaires. Tout les objets meublant, indiqués, ne sont pas fournis.

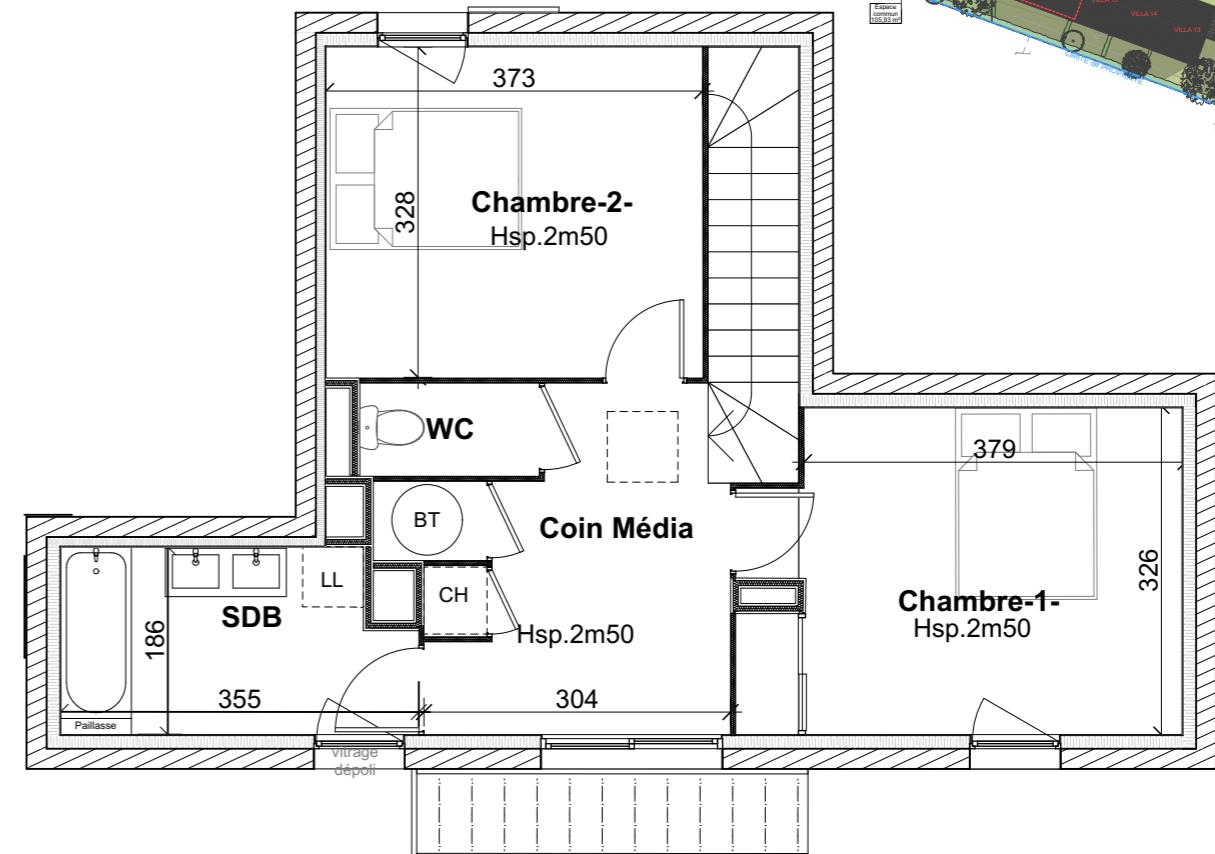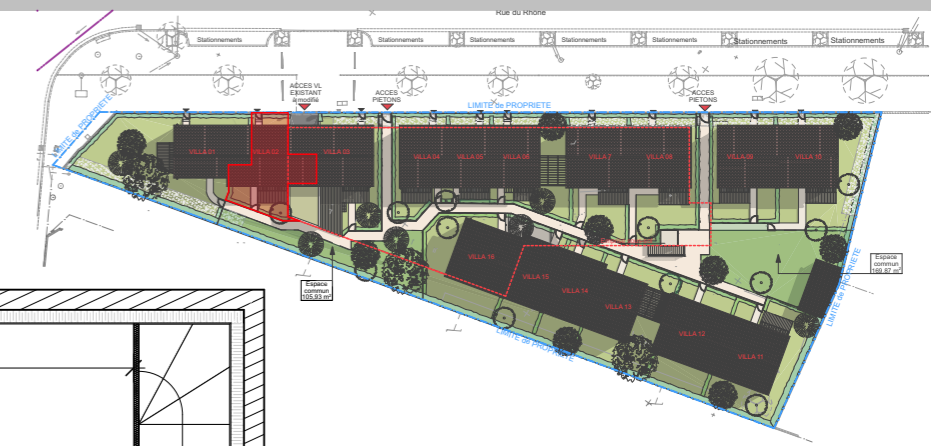

R+1

Légende

BT Ballon thermodynamique
EDF Tableau électrique
LL Emplacement lave-linge
LV Emplacement lave-vaisselle
Fr Emplacement réfrigérateur
C+F Emplacement cuisson

 

12/10/2023