



L'IMMOBILIER RÉNOVÉ

11, Cours du Docteur Long
69003 LYON
Tel : 04.78.54.98.98

Site web : www.immobilier-r2i.fr



VILLA-7-T4

NIVEAU: RDC-R+1

Niveau RDC:

Séjour/Cuisine:	41,77m ²
WC:	5,08m ²
PI.:	1,11m ²

Niveau R+1:




Dgt.:	4,11m ²
WC:	1,53m ²
Chambre-1-:	9,47m ²
Chambre-2-:	12,04m ²
Chambre-3-:	11,91m ²
SDB:	7,08m ²

Surface TOTALE : 94,10m²

Jardin-1:	15,35m ²
Jardin-2:	42,34m ²
Terrasse:	10,00m ²

"Les Villas Flora"

"Réalisation d'un ensemble de 16 logements"
9 rue du Rhône
69120 - Vaulx en velin

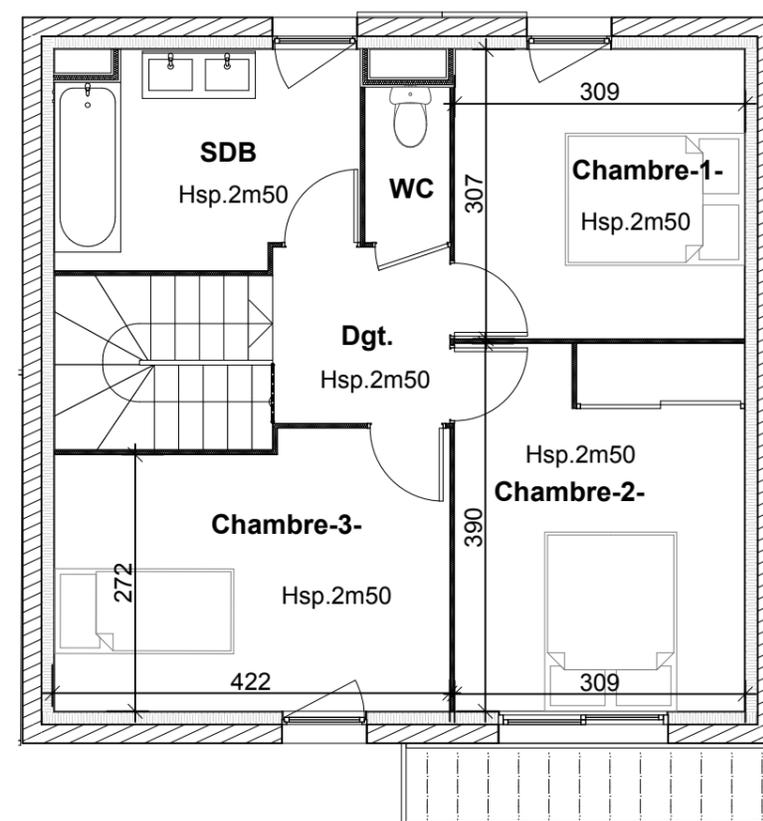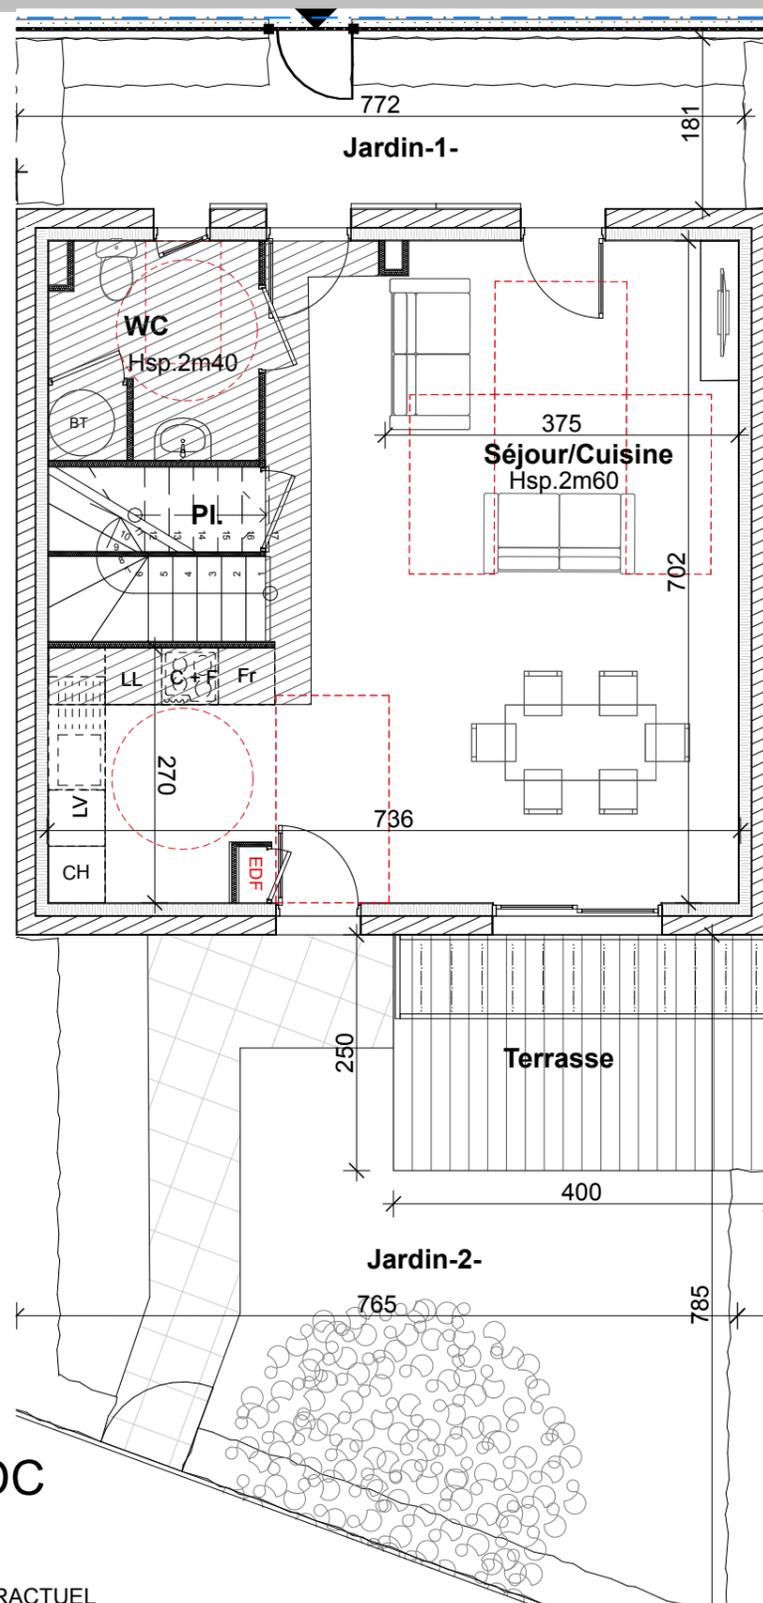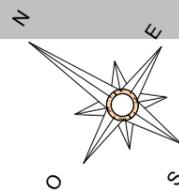

Légende

- BT Ballon thermodynamique
- EDF Tableau électrique
- LL Emplacement lave-linge
- LV Emplacement lave-vaisselle
- Fr Emplacement réfrigérateur
- C+F Emplacement cuisson



DOCUMENT NON CONTRACTUEL

Les surfaces et les côtes des pièces sont indicatives et pourront varier dans une limite de 5%. L'implantation des équipements sanitaires, soffites, retombées, tableau électrique est donné à titre indicatif. Tout en conservant les caractéristiques essentielles du plan, l'architecte se réserve la possibilité d'y apporter des modifications pour des raisons techniques ou réglementaires. Tout les objets meublant, indiqués, ne sont pas fournis.

10/10/2023