



L'IMMOBILIER RÉNOVÉ

11, Cours du Docteur Long
69003 LYON
Tel : 04.78.54.98.98

Site web : www.immobilier-r2i.fr



VILLA-9-T4

NIVEAU: RDC-R+1

Niveau RDC:

Séjour/Cuisine: 39,32m²
WC: 5,31m²
Pl.: 1,19m²

Niveau R+1:




Dgt.: 4,45m²
WC: 1,56m²
Chambre-1-: 9,80m²
Chambre-2-: 12,45m²
Chambre-3-: 10,37m²
SDB: 5,17m²

Surface TOTALE : 89,62m²

Jardin: 60,88m²
Terrasse: 9,35m²

"Les Villas Flora"


"Réalisation d'un ensemble de 16 logements"
9 rue du Rhône
69120 - Vaulx en velin

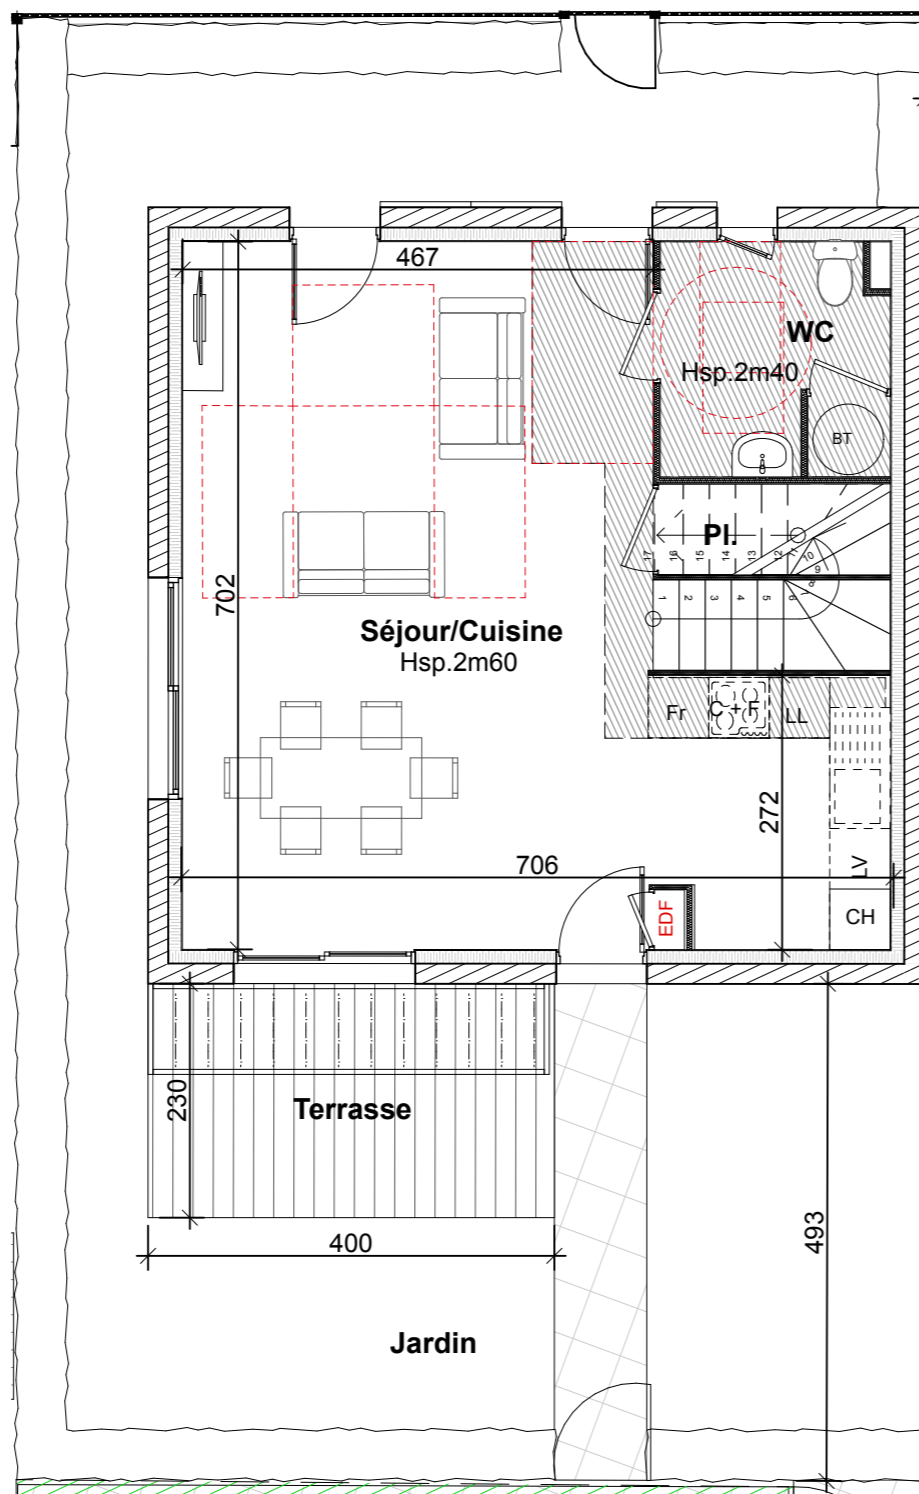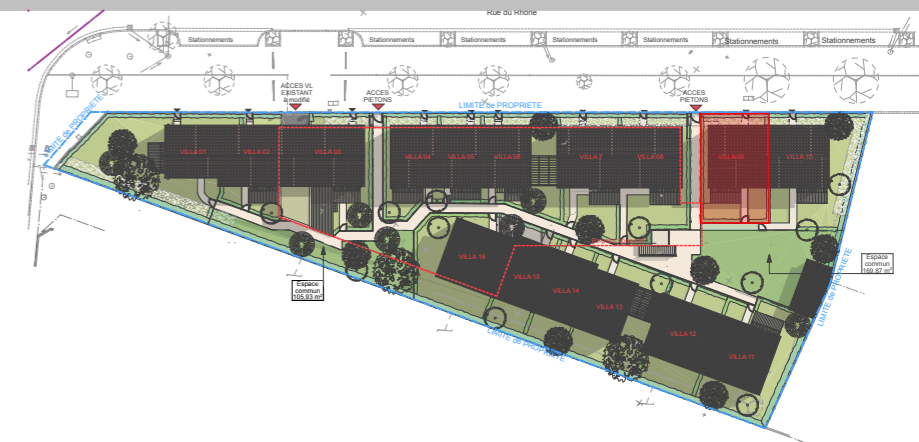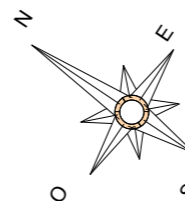

RDC

DOCUMENT NON CONTRACTUEL

Les surfaces et les côtes des pièces sont indicatives et pourront varier dans une limite de 5%. L'implantation des équipements sanitaires, soffites, retombées, tableau électrique est donné à titre indicatif. Tout en conservant les caractéristiques essentielles du plan, l'architecte se réserve la possibilité d'y apporter des modifications pour des raisons techniques ou réglementaires. Tout les objets meublant, indiqués, ne sont pas fournis.

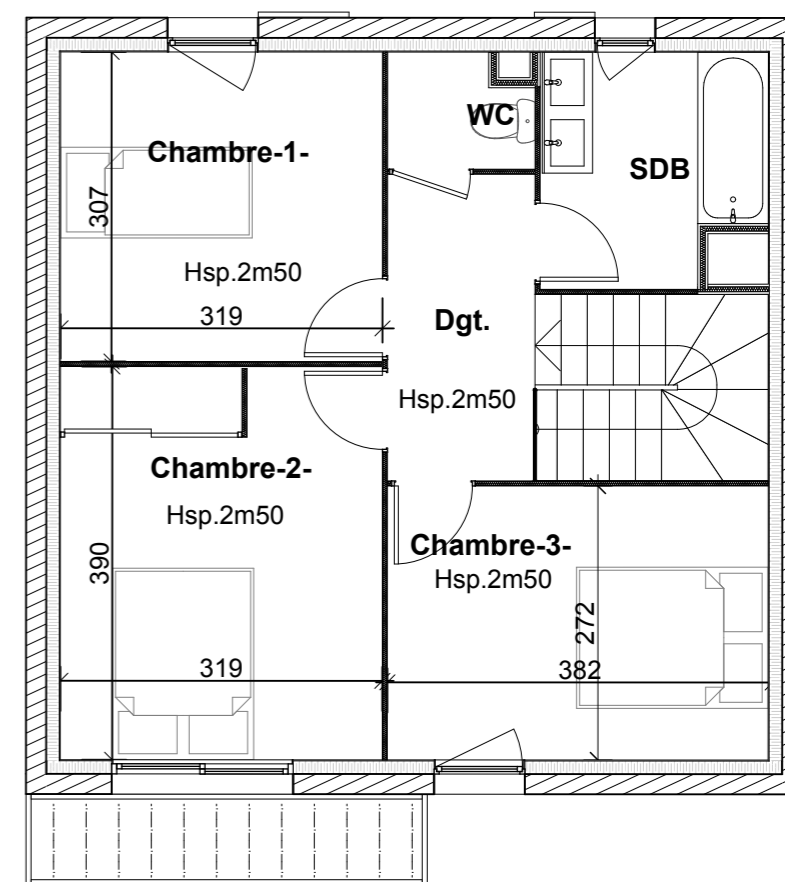

R+1

Légende

BT Ballon thermodynamique
EDF Tableau électrique
LL Emplacement lave-linge
LV Emplacement lave-vaisselle
Fr Emplacement réfrigérateur
C+F Emplacement cuisson

