



L'IMMOBILIER RÉNOVÉ

20 Bis Rue Julien
69003 LYON
Tél: 04 78 54 99 00
Web: www.immobilier-r2i.fr

"Eminence"





"Aménagement de 13 logements dans un bâtiment existant"
153 Avenue Berthelot
69730 LYON



LGT -1- T2 DUPLEX
NIVEAU: RDC

RDC= 28,00m²
Mezzanine= 21,60m²

Surface brute : 49,60m²

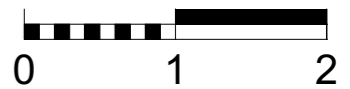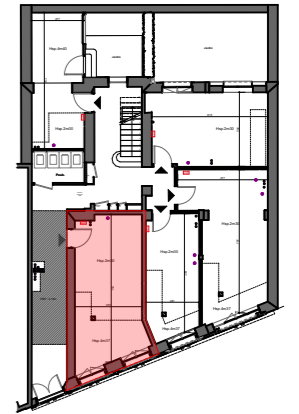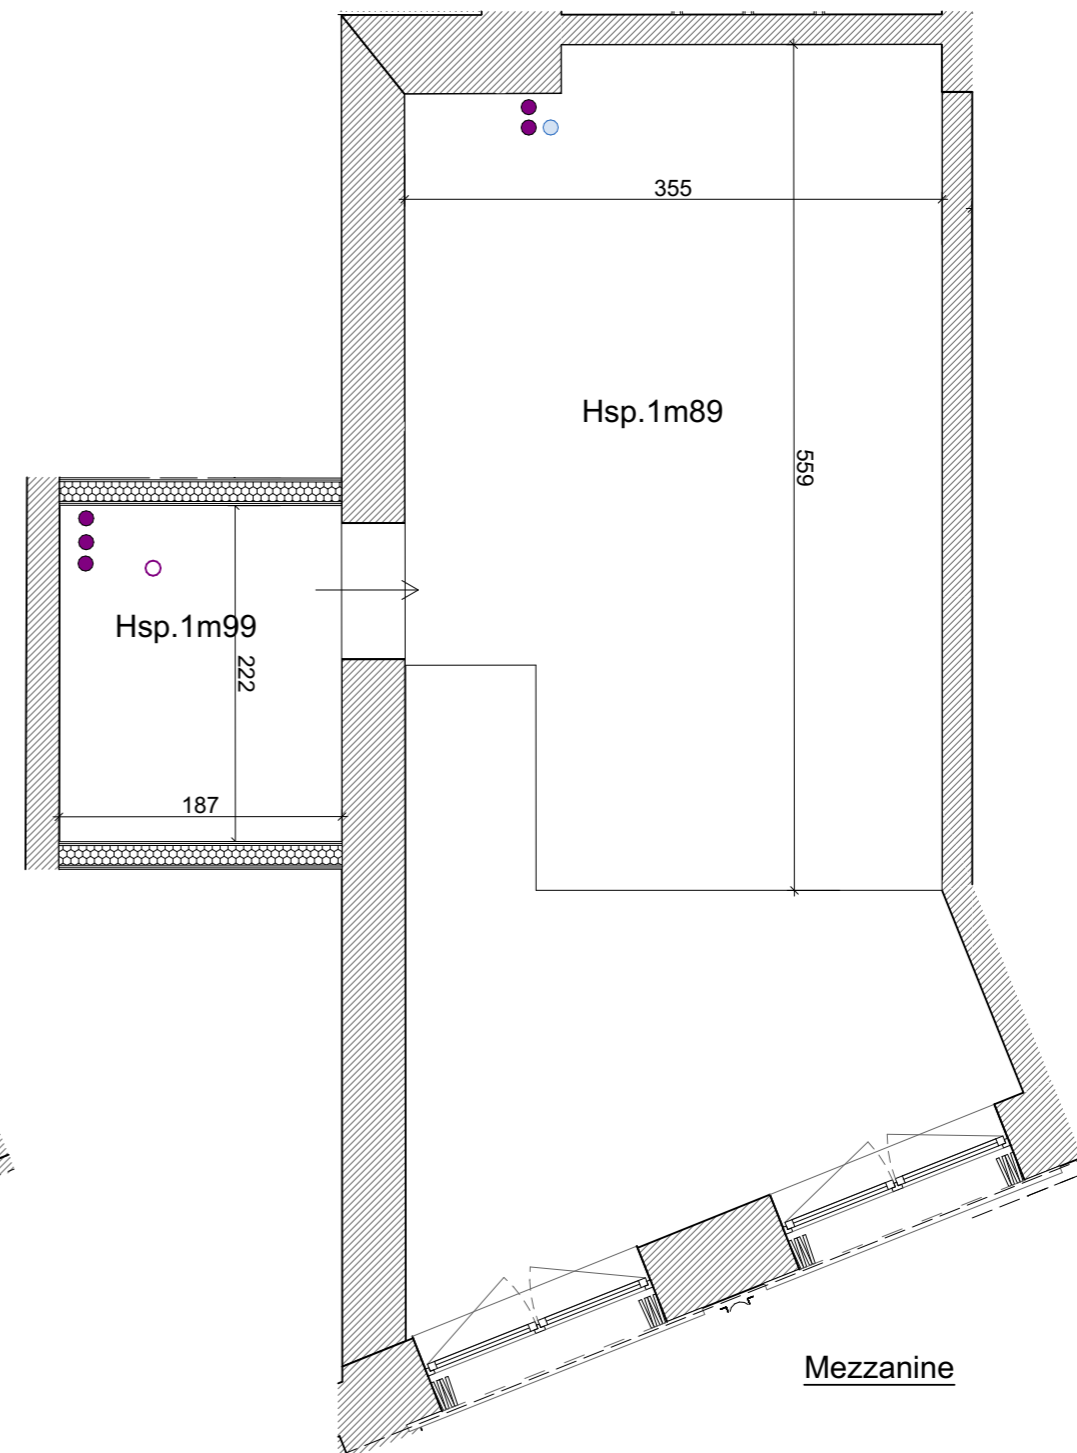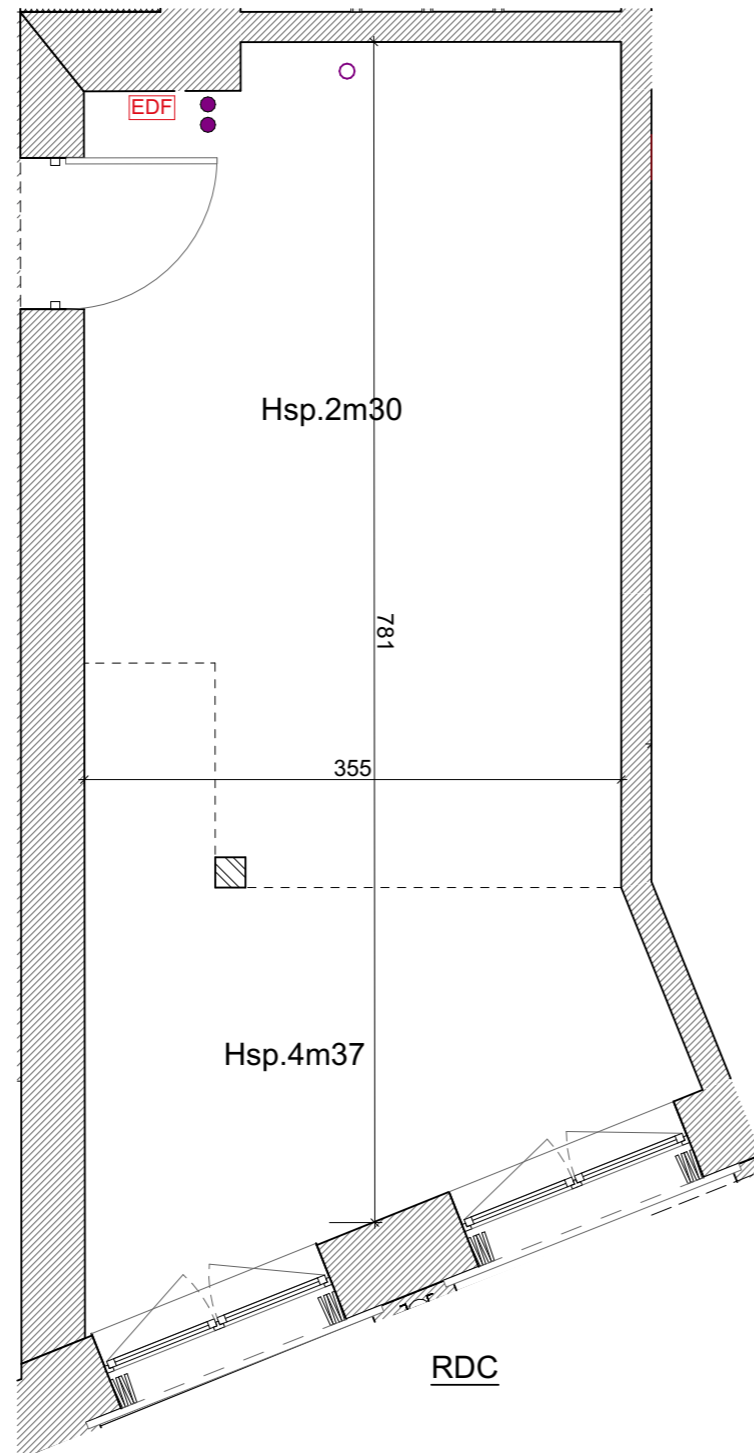

DOCUMENT NON CONTRACTUEL

Les surfaces et les côtes des pièces sont indicatives et pourront varier dans une limite de 5%. L'implantation des équipements sanitaires, soffites, retombées, tableau électrique est donné à titre indicatif. Tout en conservant les caractéristiques essentielles du plan, l'architecte se réserve la possibilité d'y apporter des modifications pour des raisons techniques ou réglementaires. Tout les objets meublant, indiqués, ne sont pas fournis.